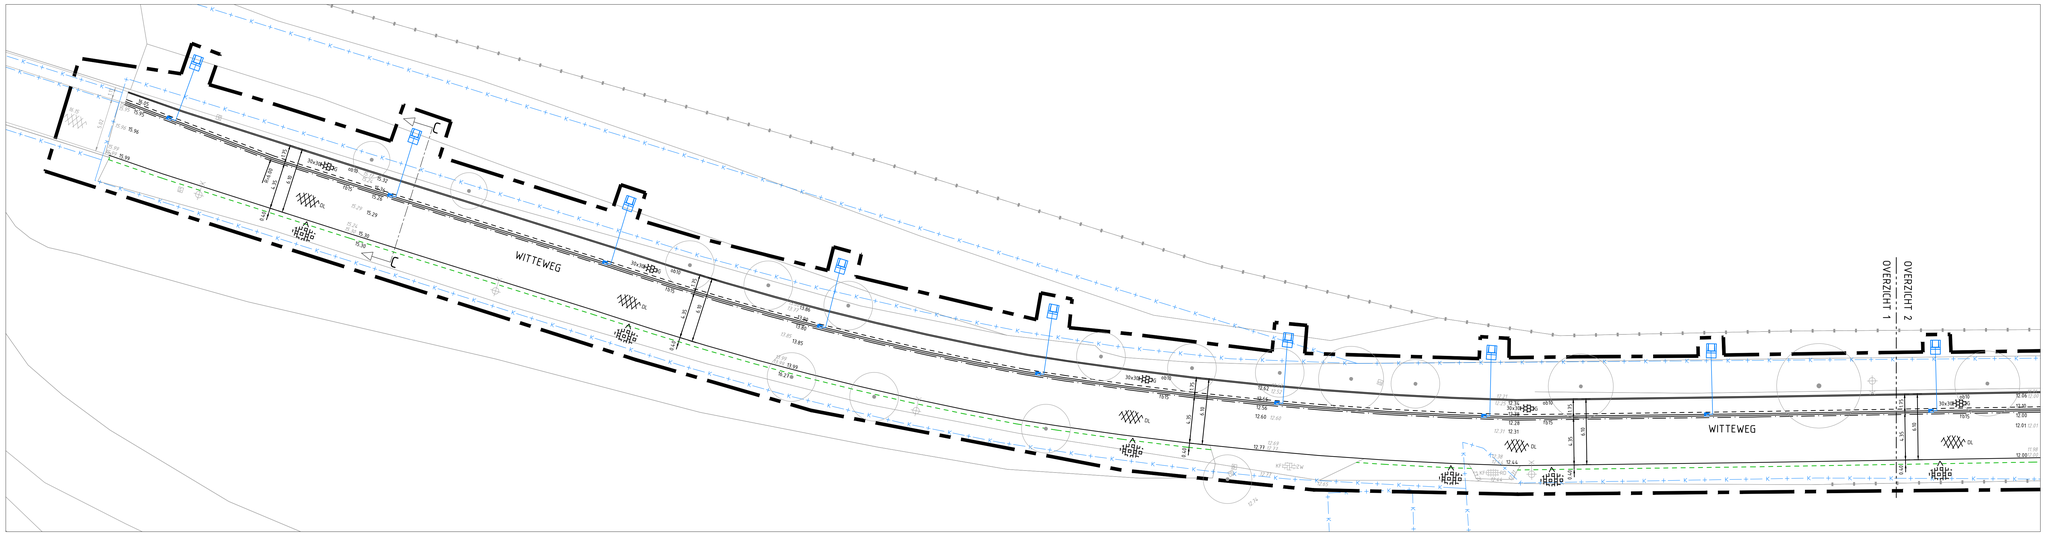
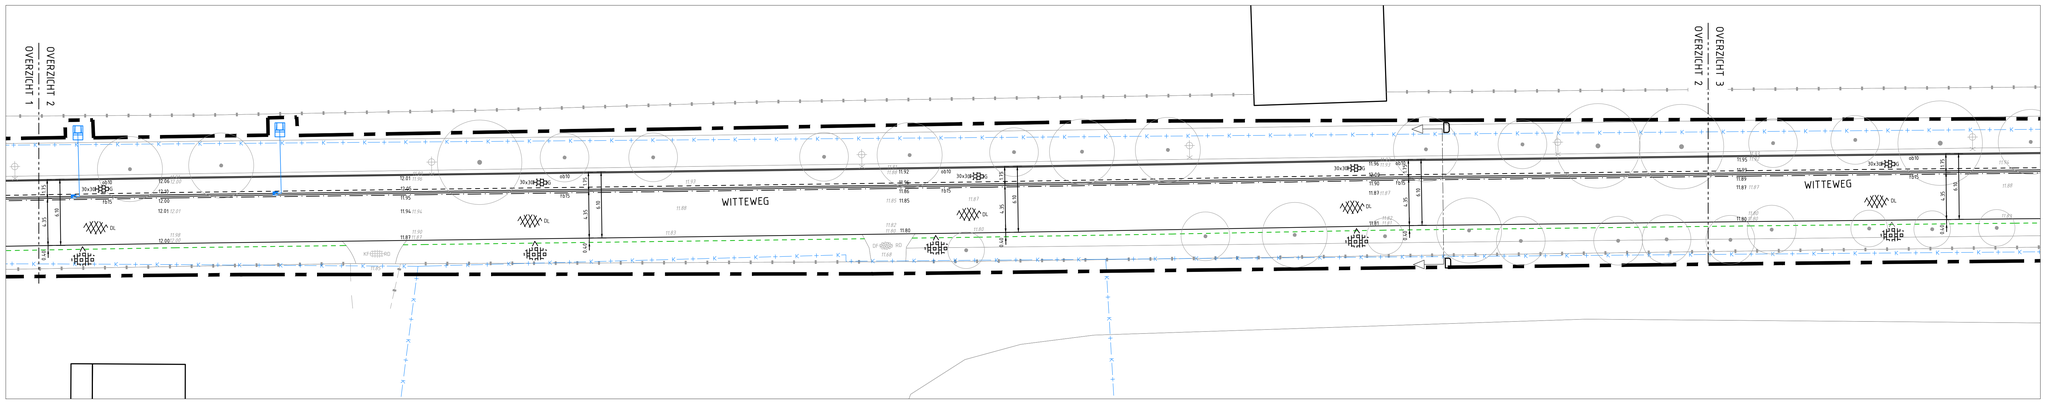
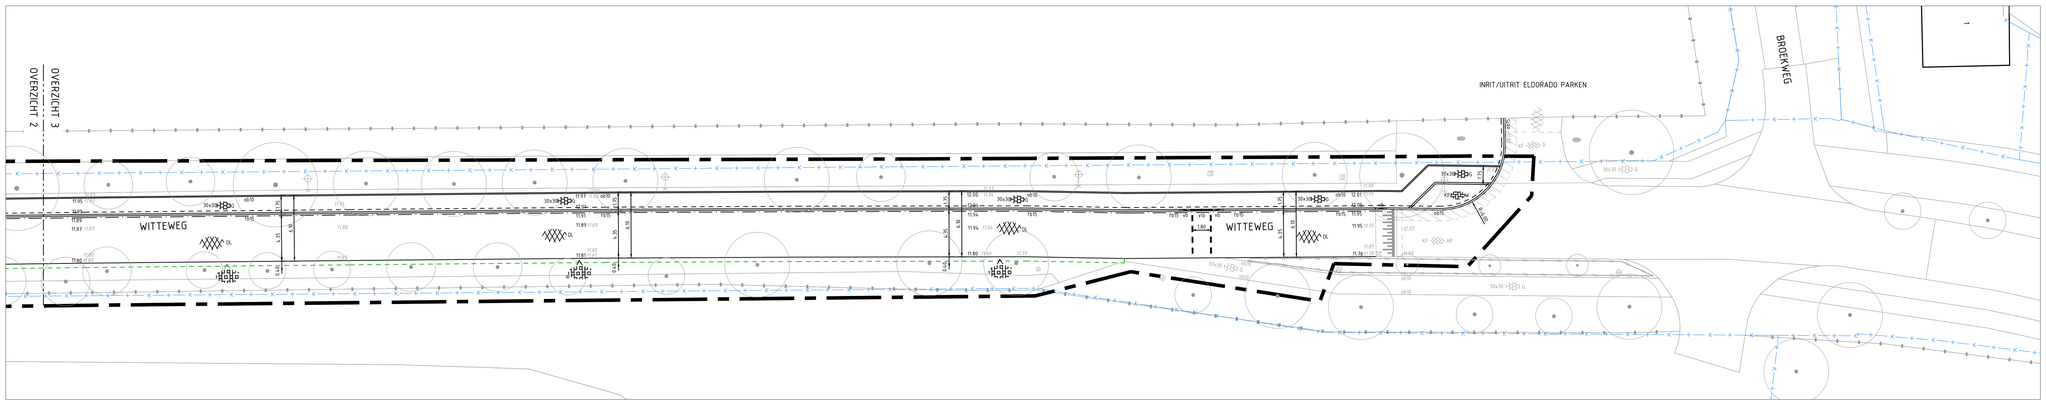


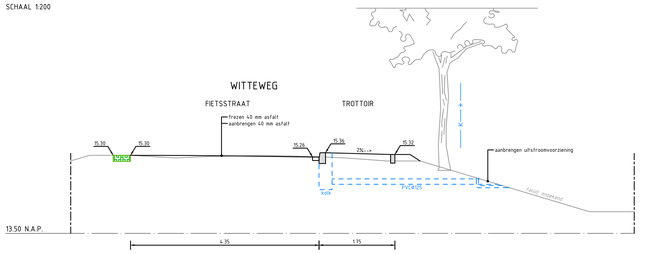

## OVERZICHT 1
SCHAAL 1:200




## OVERZICHT 2
SCHAAL 1:200




## OVERZICHT 3
SCHAAL 1:200




| | | |