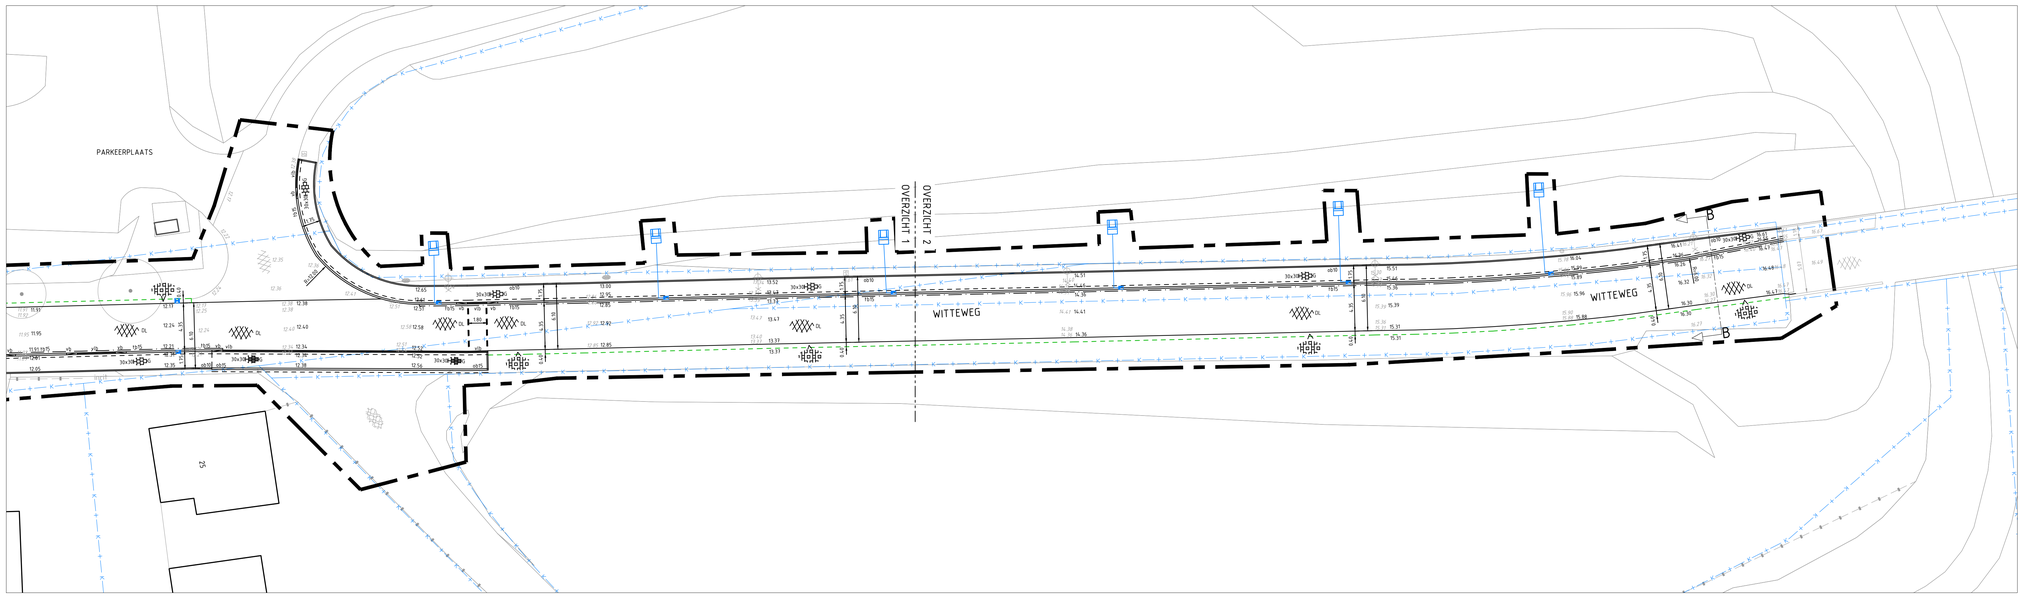
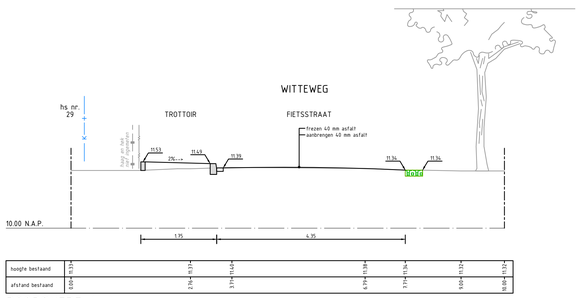


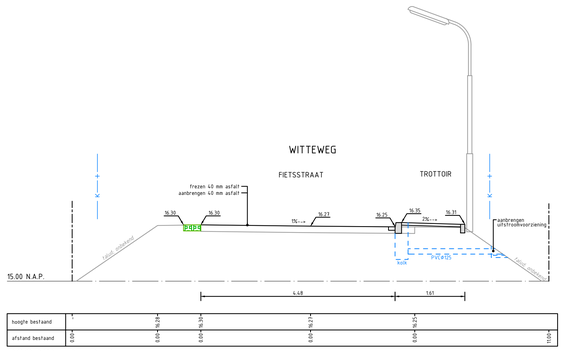

OVERZICHT 1
SCHAAL 1:200




OVERZICHT 2
SCHAAL 1:200



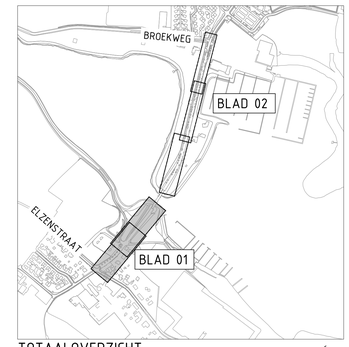

DOORSNEDE A-A
SCHAAL 1:50




DOORSNEDE B-B
SCHAAL 1:50

## LEGENDA

- Werkgrens
- Bestaande topografie
- Bestaande terreinafscheiding
- Bestaande perceelsgrens
- 16.21 Bestaande hoogte
- 11.10 Nieuwe hoogte
- Nieuwe verharding
- Materiaalgrens; nieuw
- Aanbrengen trottoirband 130/150x250 mm
- Aanbrengen betonrug achter kantopsluiting
- Aanbrengen kanttegel langs kantopsluiting
- vb1 / vb2 Aanbrengen verloopband vb1: trottoirband 130/150 naar maaiveld (eindverloopband) vb2: trottoirband 130/150 naar opsluitband 150x250
- Aanbrengen verlaagdeband
- Aanbrengen opsluitband 150x250 mm
- Aanbrengen opsluitband 100x200 mm
- DL Aanbrengen deklaag asfaltverharding -DL, dikte: 40 mm
- 30x30x8 Aanbrengen betontegels 300x300x80 mm, halfsteensverband, kleur: grijs
- 30x30x6 Aanbrengen betontegels 300x300x60 mm, halfsteensverband, kleur: grijs
- KP Aanbrengen betonstraatstenen, keiformaat, elleboogverband, kleur: wit
- Herstraten bestaande verharding
- Aanbrengen grasbetontegel, 400x600x140 mm, kleur: grijs
- Aanbrengen kanalisatie streep, thermoplast 500x100 mm, kleur: wit
- Aanbrengen kolkleiding PVC Ø125 mm
- Aanbrengen straatkolk
- Aanbrengen trottoirkolk
- Bestaande straatkolk
- Aanbrengen uitstroomvoorziening in talud
- Inzaaien gras
- Bestaande boom




TOTAALOVERZICHT
SCHAAL 1:6500

0 2 4 6 8m

MATEN IN METERS TENZIJ ANDERS VERMELD
HOOGTEMATEN IN METERS TEN OPZICHTE VAN N.A.P.
MATERIALEN IN MILLIMETERS TENZIJ ANDERS VERMELD

| Versie | Datum | Omschrijving | Getekend | Paraaf | Gezien | Paraaf |
|---|---|---|---|---|---|---|
| 1.0 | 07-05-2026 | Basistekening | S. Bijl | | B. Nienhuis | |

Project:
WITTEWEG
Onderdeel:
NIEUWE SITUATIE

| Datum: | Formaat: | Schaal: | Getekend: | Par: | Gezien: | Par: |
|---|---|---|---|---|---|---|
| 07-05-2026 | A0 | 1:200 | S. Bijl | | B. Nienhuis | |

| Fase: | Status: | Versie: | Tekeningnummer: |
|---|---|---|---|
| DO | CONCEPT | 1.0 | 26-204-02-TEK-DO-03 |

Opdrachtgever:
Gemeente Mook en Middelaar

Contactpersoon:
Telefoonnummer:

Maas & Nienhuis
civieltechnisch bureau
Stevenweg 132
5961 PA Horst/A-Ms Ambacht
T. 0378 - 69 00 61
F. 0378 - 69 00 60
@ - info@maasennienhuis.nl
@ - http: www.maasennienhuis.nl