


7 parkeerplaatsen afgeschermd met beukenhaag (+/-1m hoog) en voorzien van (een deel van) het relief van Jules de Roeper

toverhazelaar als accent in schaduwtuin (Hamamelis intermedia ‘Orange Beauty’)

bodembedekkende beplanting gecombineerd met enkele accentplanten en heesters (schaduwminnend)

trottoir gevolgd door strook haaks parkeren

plantvak met lage beplanting, bloeiende accenten en kers (Prunus avium “Plena”)

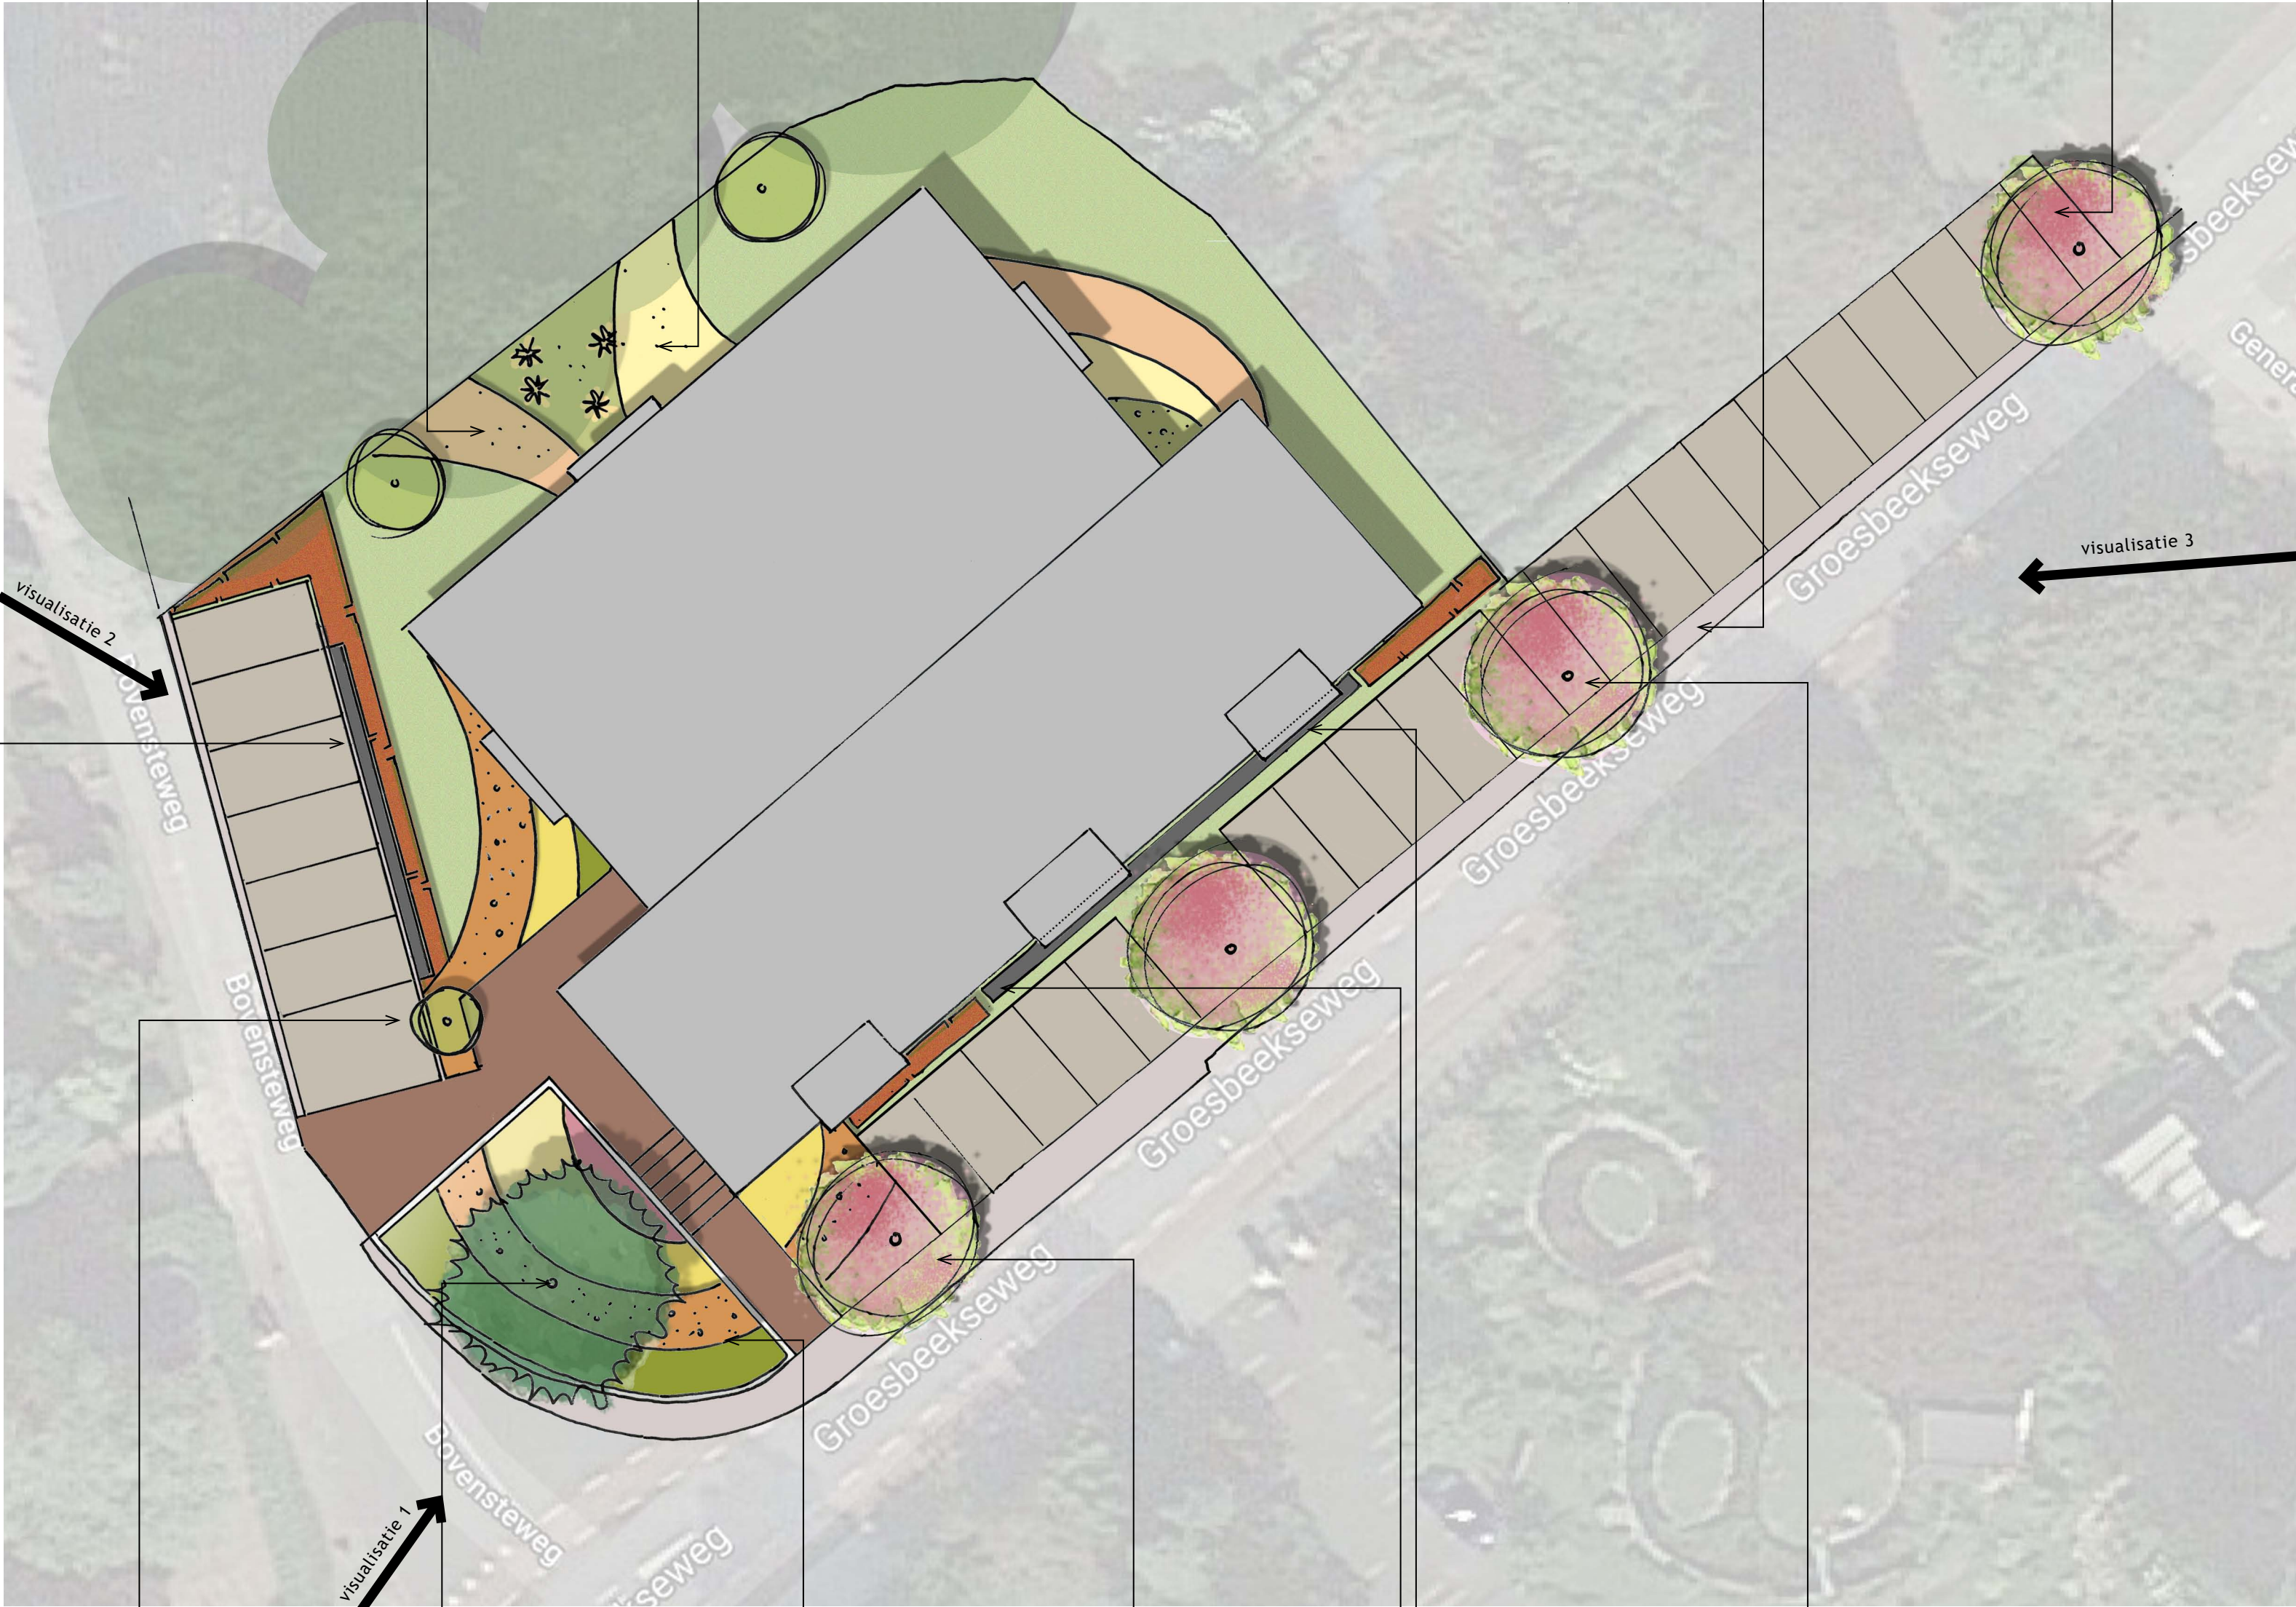

entree vanaf Bovensteweg met magnolia (Magnolia soulangeana)

markante meerstammige den (Pinus sylvestris) als blikvanger boom en voorbode van de stuwwal. De donkere den contrasteert fraai met het lichte gebouw

beplanting in vloeiende vorm vangt het hoogteverschil op en flankiert de entree. Door het aantal soorten te beperken ontstaat er een rustig geheel

kers (Prunus avium ‘Plena’) lichte bloesem en herfstkleur contrasteren met de den en complementeren het gebouw

segment van het relief van Jules de Roeper komt terug als plint voor het gebouw aan de Groesbeekseweg. Een beukenhaag flankiert het relief aan beide zijden

plantvak met lage beplanting, bloeiende accenten en kers (Prunus avium “Plena”)



meerstammige grove den (Ebben)



bloesem kers (Prunus avium ‘Plena’) (Ebben)



herfstkleur kers (Apeltern)



fragment van het relief van Jules de Roeper



siergras Molinia



bloem Magnolia



siergras Luzula



beukenhaag herfstkleur



opdrachtgever
project
onderwerp

HERRENDAL B.V.
HERRENDAL STAETE, MOOK
SCHETSONTWERP

projectnummer
bladnummer
schaal
formaat
getekend
datum
gewijzigd

722200001
1-2
1:200
A2
AR/SV
17 januari 2020
-



BTL
Advies

BTL Advies B.V.
Tuin- en landschapsarchitecten
Willemsplein 2-4
5211 AK ‘s Hertogenbosch
073 205 1100
advies@btl.nl
www.btladvies.nl
foto's dienen enkel als referentiebeeld